
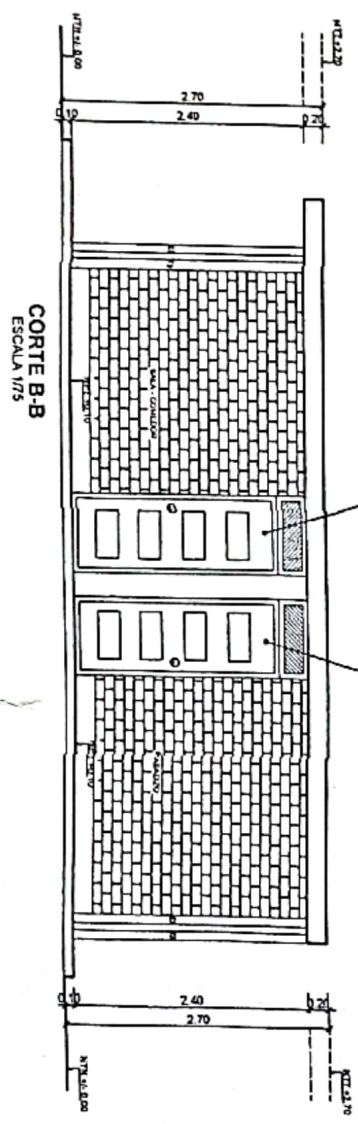


CUADRO DE VANOS

| GRUPO | ANCHO (m) | ALTO (m) | ALTURAS (m) | AREA (m ²) |
|-------|-----------|----------|-------------|------------------------|
| P-1 | 0.80 | 2.40 | — | 2.16 |
| P-2 | 0.80 | 2.40 | — | 1.92 |
| P-3 | 0.70 | 2.40 | — | 1.68 |
| V-1 | 1.00 | 1.20 | 1.20 | 1.20 |
| V-2 | 0.60 | 0.40 | 2.00 | 0.24 |

- CERÁMICO EN ZONAS HÚMEDAS:
H = 1.80 EN DUCHA
H = 1.20 RESTO (detrás de aparatos sanitarios en baño y sobre lavaderos de ropa y cocina)
- TARRAJEO Y PINTURA: En columnas, vigas y cielo raso.

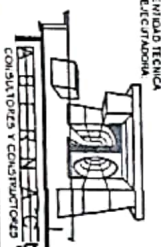

| | | | |
|--|--------------|---|------------------------------------|
|  <p>ESTUDIO TÉCNICO CÁCERES</p> | PROYECTO: | <p>MODULO DE VIVIENDA CONSTRUCCIÓN EN SITIO PROPIO</p> | LÁMINA N°: |
| | PROFESIONAL: | | <p>ARQ. OSCAR REYES CARRANZA</p> |
| DEPARTAMENTO: | JUNIN | UBICACIÓN: | UMB. SANTA LEONOR MZ L LOTE 23 |
| PROVINCIA: | SATIPO | PROPIETARIO: | LOURDES DEL PILAR ARROYO CAMPUZANO |
| DISTRITO: | SATIPO | PLANO: | CORTES Y ELEVACIONES |
| | | | ESCALA: 1/75 |
| | | | FECHA: MAYO 2021 |