




ALIGERADO

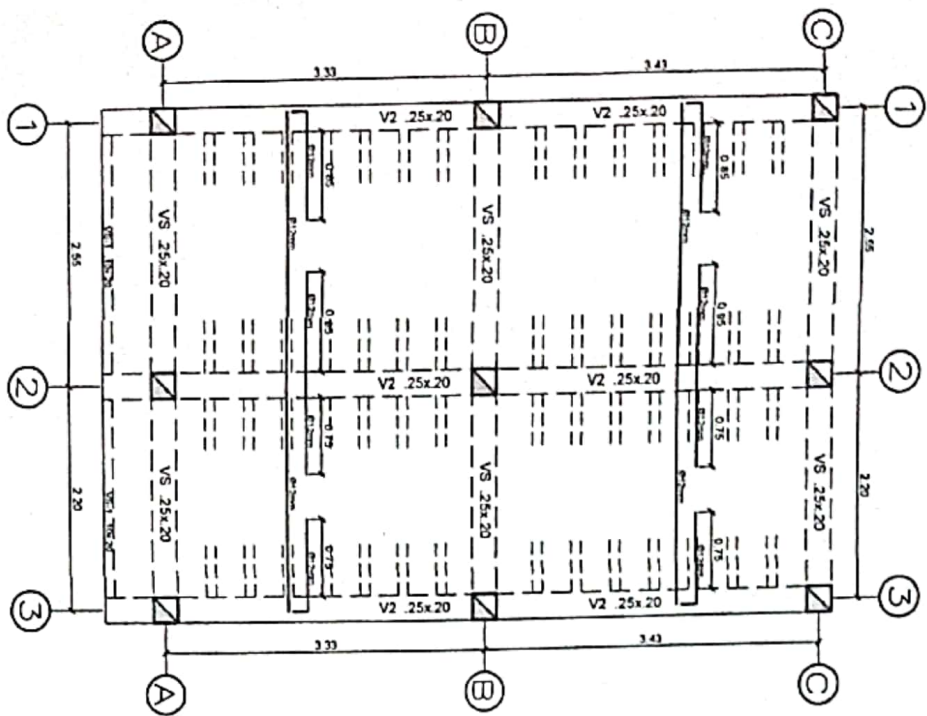


DETALLE DE ENCUENTRO DE VIGAS
ESCALA: 1/25

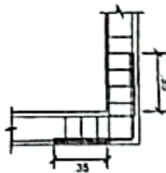

DOBLADO DE ESTRIBOS
ESCALA: 1/25

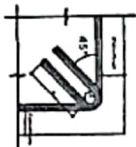


DETALLE DE ALIGERADO H=0.20m
ESCA 1/20

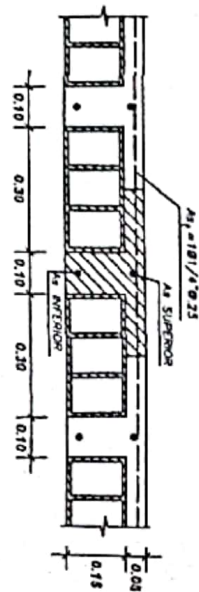

CUADRO DE VIGAS
ESCALA 1:25

| TIPO | VS | V2 | VS-1 |
|---------|-----------------------|---|-----------------------|
| SECCION | | | |
| ACERO | 4ø 12mm est. B ø 1/4" | 4ø 12mm est. B ø 1/4" 2ø 12mm est. B ø 1/4" | 4ø 12mm est. B ø 1/4" |
| ESTRIBO | 1ø 03.5ø 15, R1ø 20 | 1ø 03.5ø 15, R1ø 20 | ø 20 |

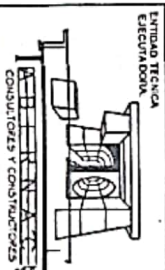

DEPARTAMENTO: JUNIN
PROVINCIA: SATIPO
DISTRITO: SATIPO

PROYECTO: **MODULO DE VIVIENDA**
CONSTRUCCION EN SITIO PROPIO

PROFESIONAL: ING. JORGE LUIS CRUZADO GUEVARA
-PROPIETARIO LOURDES DEL PILAR ARROYO CAMPUZANO

UBICACION: URB. SANTA LEONOR NIZ L. LOTE 32

PLANO: LOSA ALIGERADA

LAMINA N°: **CE-02**

ESCALA: 1/25

FECHA: MAYO 2021